


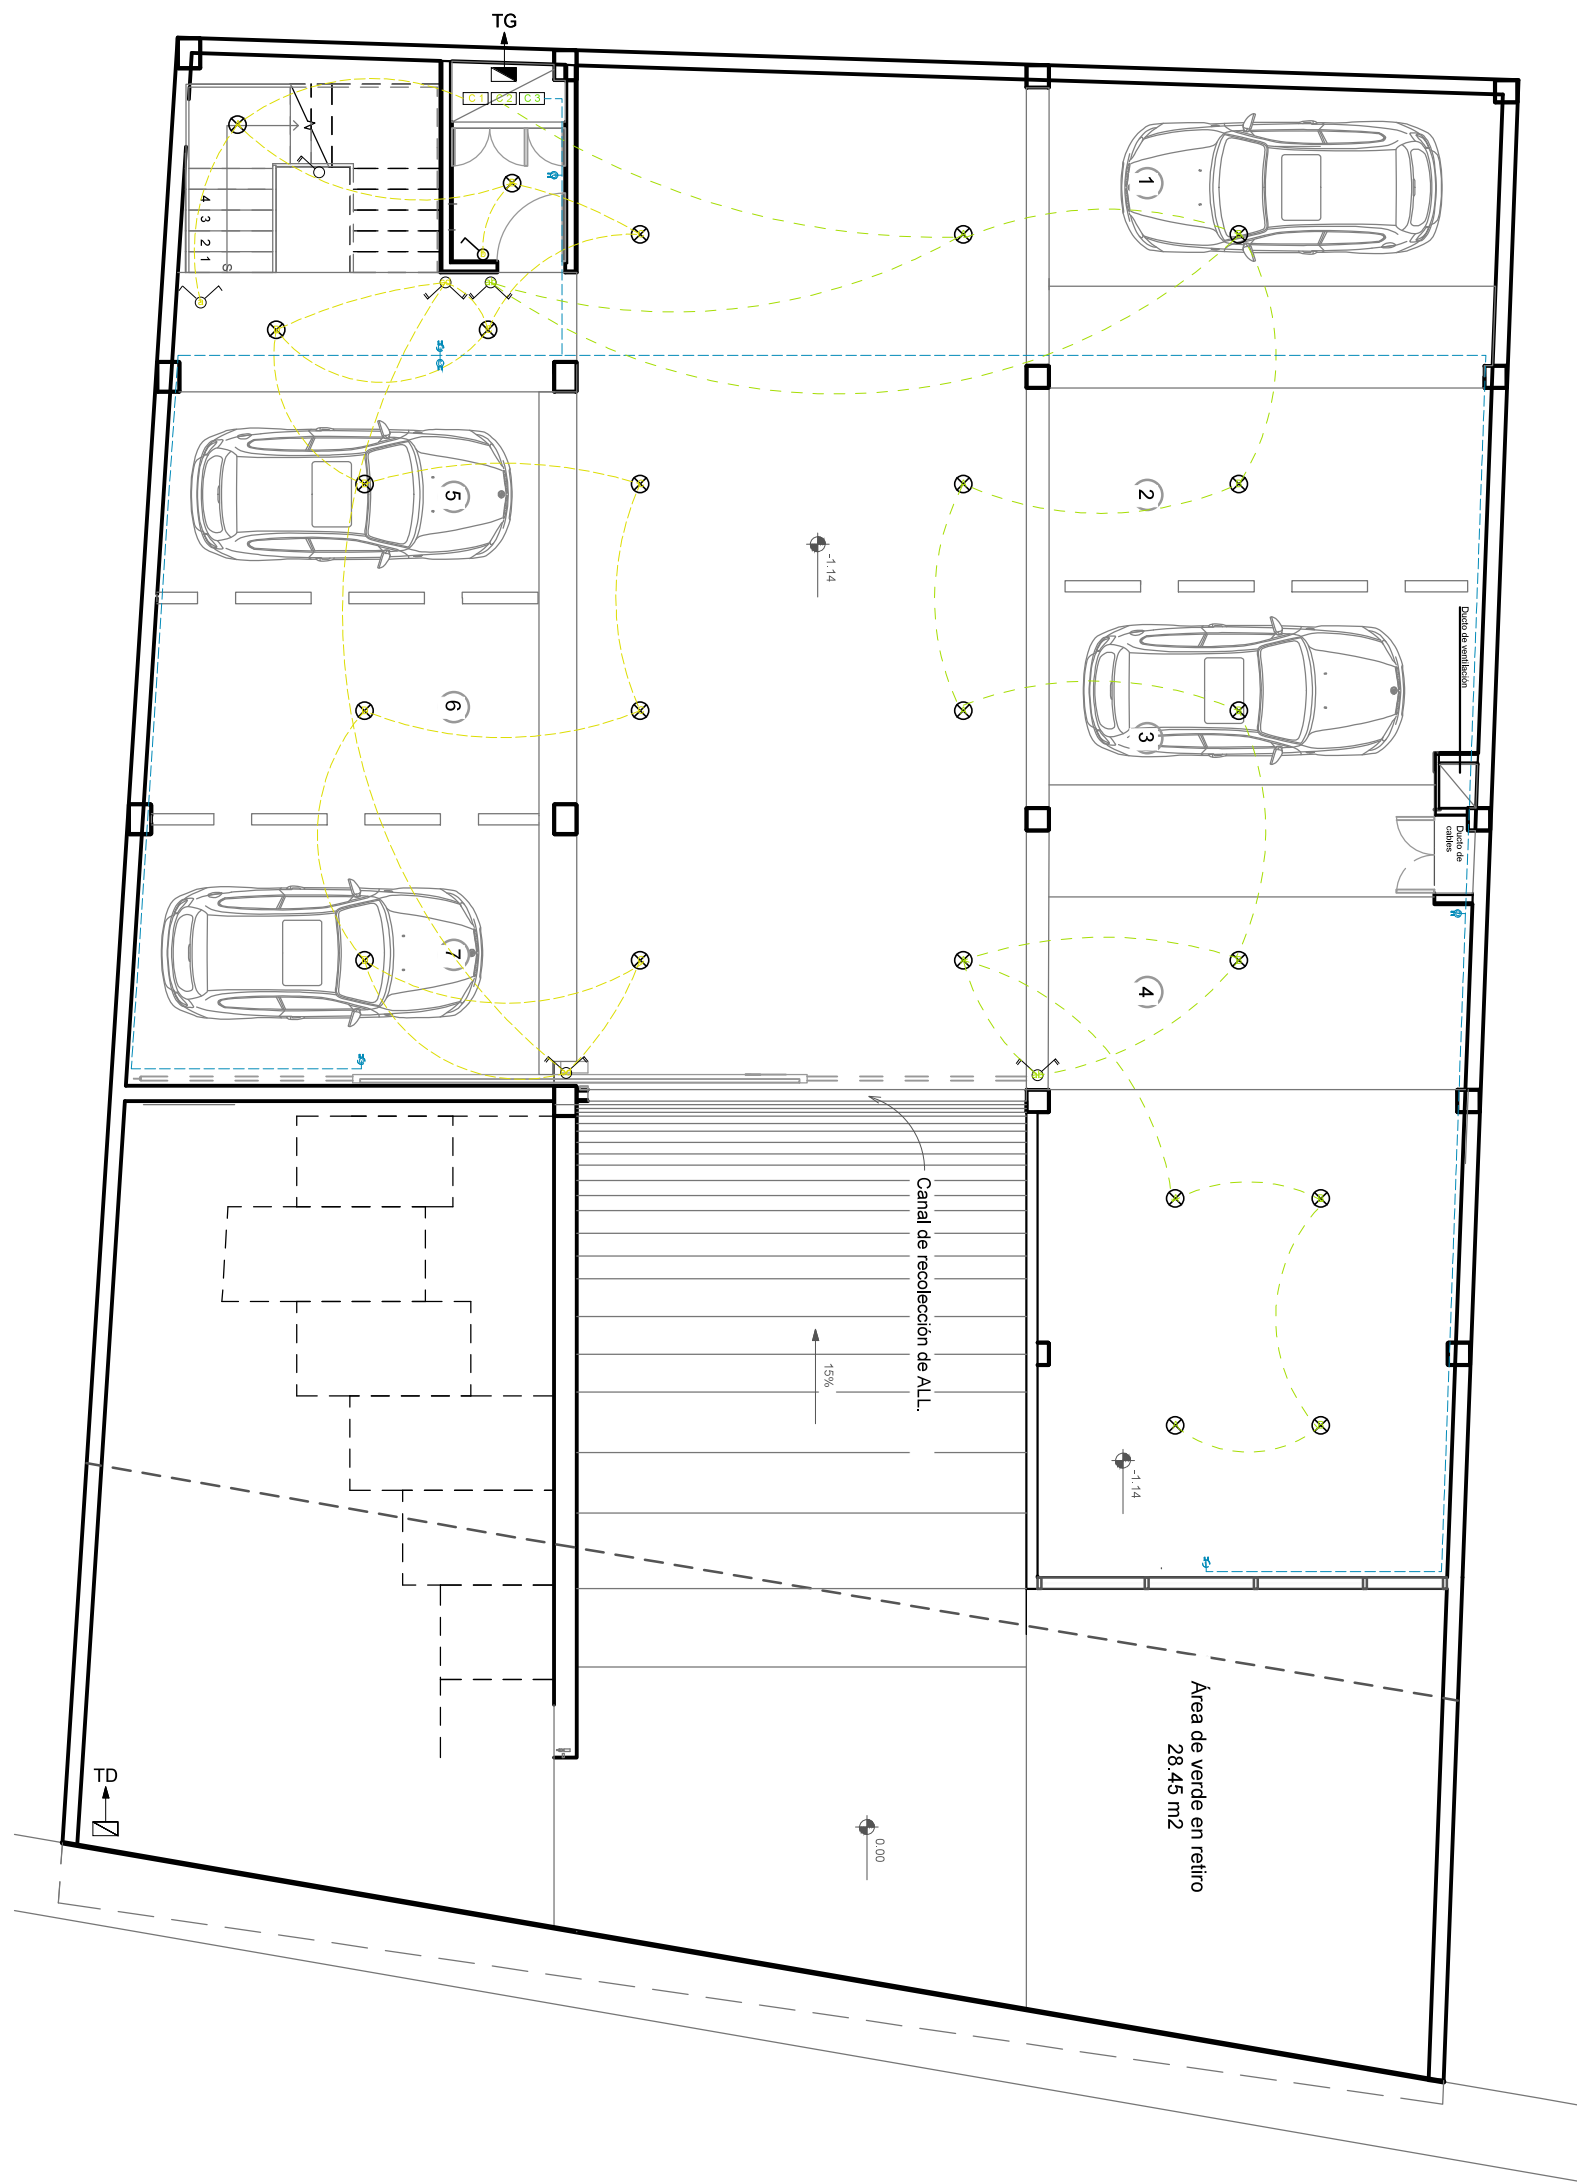

PLANTA SOTANO ELECTRICO

Esc 1:100



PLANTA BAJA ELECTRICO

Esc 1:100

CUADRO DE POTENCIAS						
	CIRCUITO	POTENCIA (W)	CIRCUITO			PROTECCIÓN
			R	S	T	Polos Amperios
PLANTA SOTANO	C1 Iluminación	660	X			1 10 A
	C2 Iluminación	720	X			1 10 A
	C3 Fuerza	660	X			1 10 A
PLANTA BAJA	C4 Iluminación	1800	X			1 20 A
	C5 Iluminación	760	X			1 10 A
	C6 Iluminación	190	X			1 10 A
	C7 Fuerza	1870	X			1 20 A
PLANTA ALTA	C8 Iluminación	1140	X			1 15 A
	C9 Iluminación	720	X			1 10 A
	C10 Fuerza	1540	X			1 20 A
ALIMENTADOR 2 X 8 AWT + 1 X 10 AWT - 1"						

SIMBOLOGIA ELECTRICA	
SÍMBOLO	DENOMINACIÓN
	LUZ DIFUZA 60W
	LUZ PUNTUAL 40W
	TIRA LEED EN PISO 60W x 5m
	INTERRUPTOR SIMPLE
	INTERRUPTOR DOBLE
	INTERRUPTOR TRIPLE
	CONMUTADOR SIMPLE
	CONMUTADOR DOBLE
	CONMUTADOR TRIPLE
	TOMACORRIENTE
	TOMACORRIENTE BIFÁSICO 220 V
	TABLERO GENERAL
	TABLERO DE DISTRUBUCIÓN
	CIRCUITO DE ILUMINACIÓN POR TUMBADO
	CIRCUITO DE ILUMINACIÓN POR PISO
	CIRCUITO DE TOMACORRIENTES POR PARED
	CIRCUITO DE 220 V
	C ILUMINACIÓN
	C ILUMINACIÓN
	C ILUMINACIÓN
	C FUERZA
	C FUERZA
	SUBIDA DE CIRCUITO
	BAJADA DE CIRCUITO
	PUESTA A TIERRA

PROYECTO DE ILUMIUNACIÓN: ECUAINSETEC			
ESCALA:	LAS INDICADAS	ECUHABITAT	
		DIB.	ECUHABITAT
		DIB.	ECUHABITAT
		REV.	ECUHABITAT
		Ing. Gerónimo Molina Registro profesional Conesup: N° 1033-12-1153167	
CONTIENE:	- PLANTA SOTANO - PLANTA BAJA - CUADRO DE POTENCIAS - SIMBOLOGIA		FECHA: NOVIEMBRE 2016
			LAMINA 1/2