

PLANTA ALTA ELECTRICO

Esc 1:100


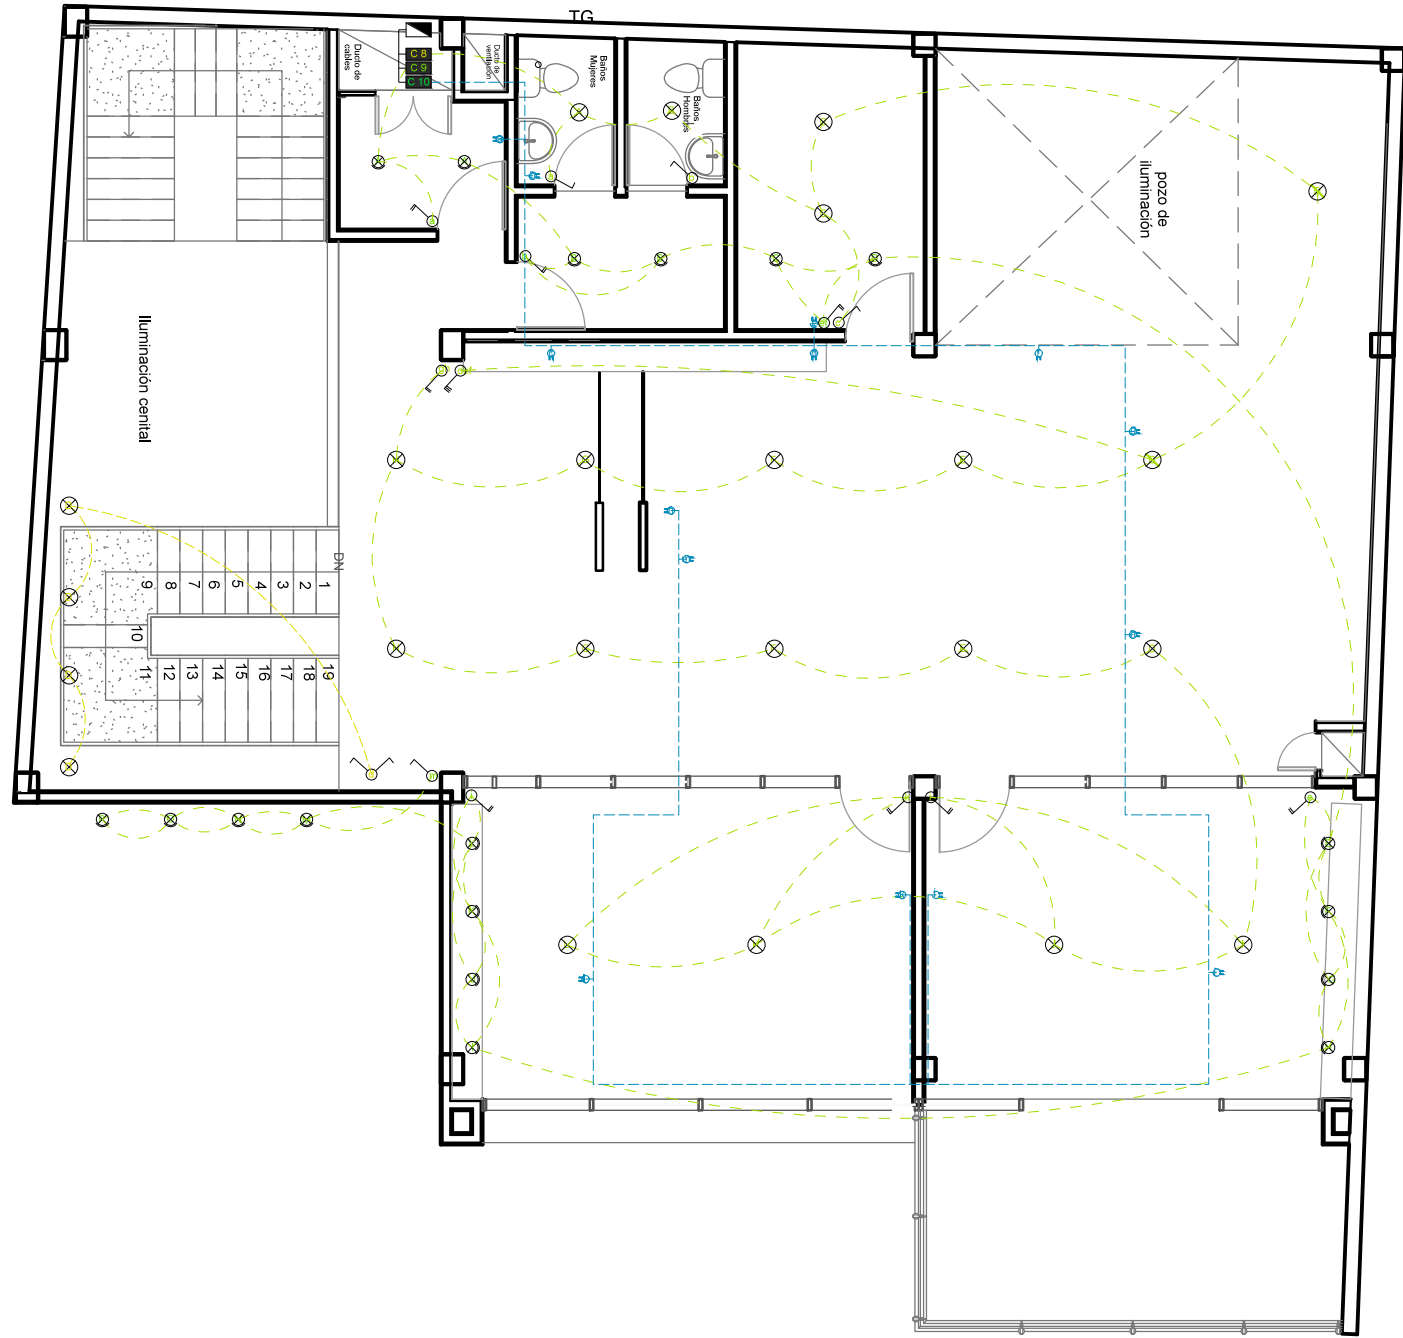


DIAGRAMA UNIFILAR

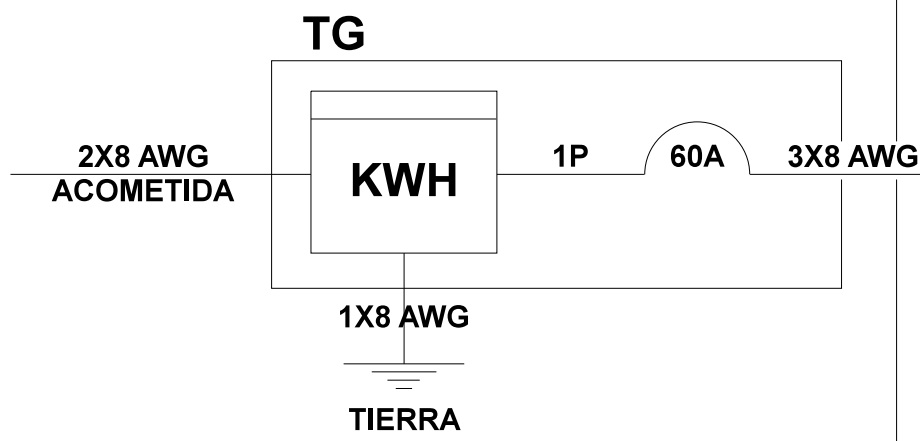

1P	10A	3X14AWG - 1/2"	C1 ILUMINACIÓN
1P	10A	3X14AWG - 1/2"	C2 ILUMINACIÓN
1P	10A	3X12AWG - 1/2"	C3 FUERZA
1P	20A	3X14AWG - 1/2"	C4 ILUMINACIÓN
1P	10A	3X14AWG - 1/2"	C5 ILUMINACIÓN
1P	10A	3X14AWG - 1/2"	C6 ILUMINACIÓN
1P	20A	3X12AWG - 1/2"	C7 FUERZA
1P	15A	3X14AWG - 1/2"	C8 ILUMINACIÓN
1P	10A	3X14AWG - 1/2"	C9 ILUMINACIÓN
1P	20A	3X12AWG - 1/2"	C10 FUERZA

SIMBOLOGIA ELECTRICA

SÍMBOLO	DENOMINACIÓN
⊗	LUZ DIFUZA 60W
⊗•	LUZ PUNTUAL 40W
—	TIRA LEED EN PISO 60W x 5m
⏏	INTERRUPTOR SIMPLE
⏏	INTERRUPTOR DOBLE
⏏	INTERRUPTOR TRIPLE
⏏	CONMUTADOR SIMPLE
⏏	CONMUTADOR DOBLE
⏏	CONMUTADOR TRIPLE
⏏	TOMACORRIENTE
⏏	TOMACORRIENTE BIFÁSICO 220 V
⏏	TABLERO GENERAL
⏏	TABLERO DE DISTRIBUCIÓN
⏏	CIRCUITO DE ILUMINACIÓN POR TUMBADO
⏏	CIRCUITO DE ILUMINACIÓN POR PISO
⏏	CIRCUITO DE TOMACORRIENTES POR PARED
⏏	CIRCUITO DE 220 V
⏏	C. ILUMINACIÓN
⏏	C. ILUMINACIÓN
⏏	C. ILUMINACIÓN
⏏	C. FUERZA
⏏	C. FUERZA
⏏	SUBIDA DE CIRCUITO
⏏	BAJADA DE CIRCUITO
⏏	PUESTA A TIERRA

PROYECTO DE ILUMIUNACIÓN: ECUAINSETEC

ESCALA: LAS INDICADAS

ECUHABITAT

DIB. ECUHABITAT
REV. ECUHABITAT

Ing. Gerónimo Molina
Registro profesional
Conesup: N° 10239-12-1153167

CONTIENE:

- PLANTA ALTA
- DIAGRAMA UNIFILAR
- SIMBOLOGIA

FECHA: NOVIEMBRE 2016

LAMINA

2/2